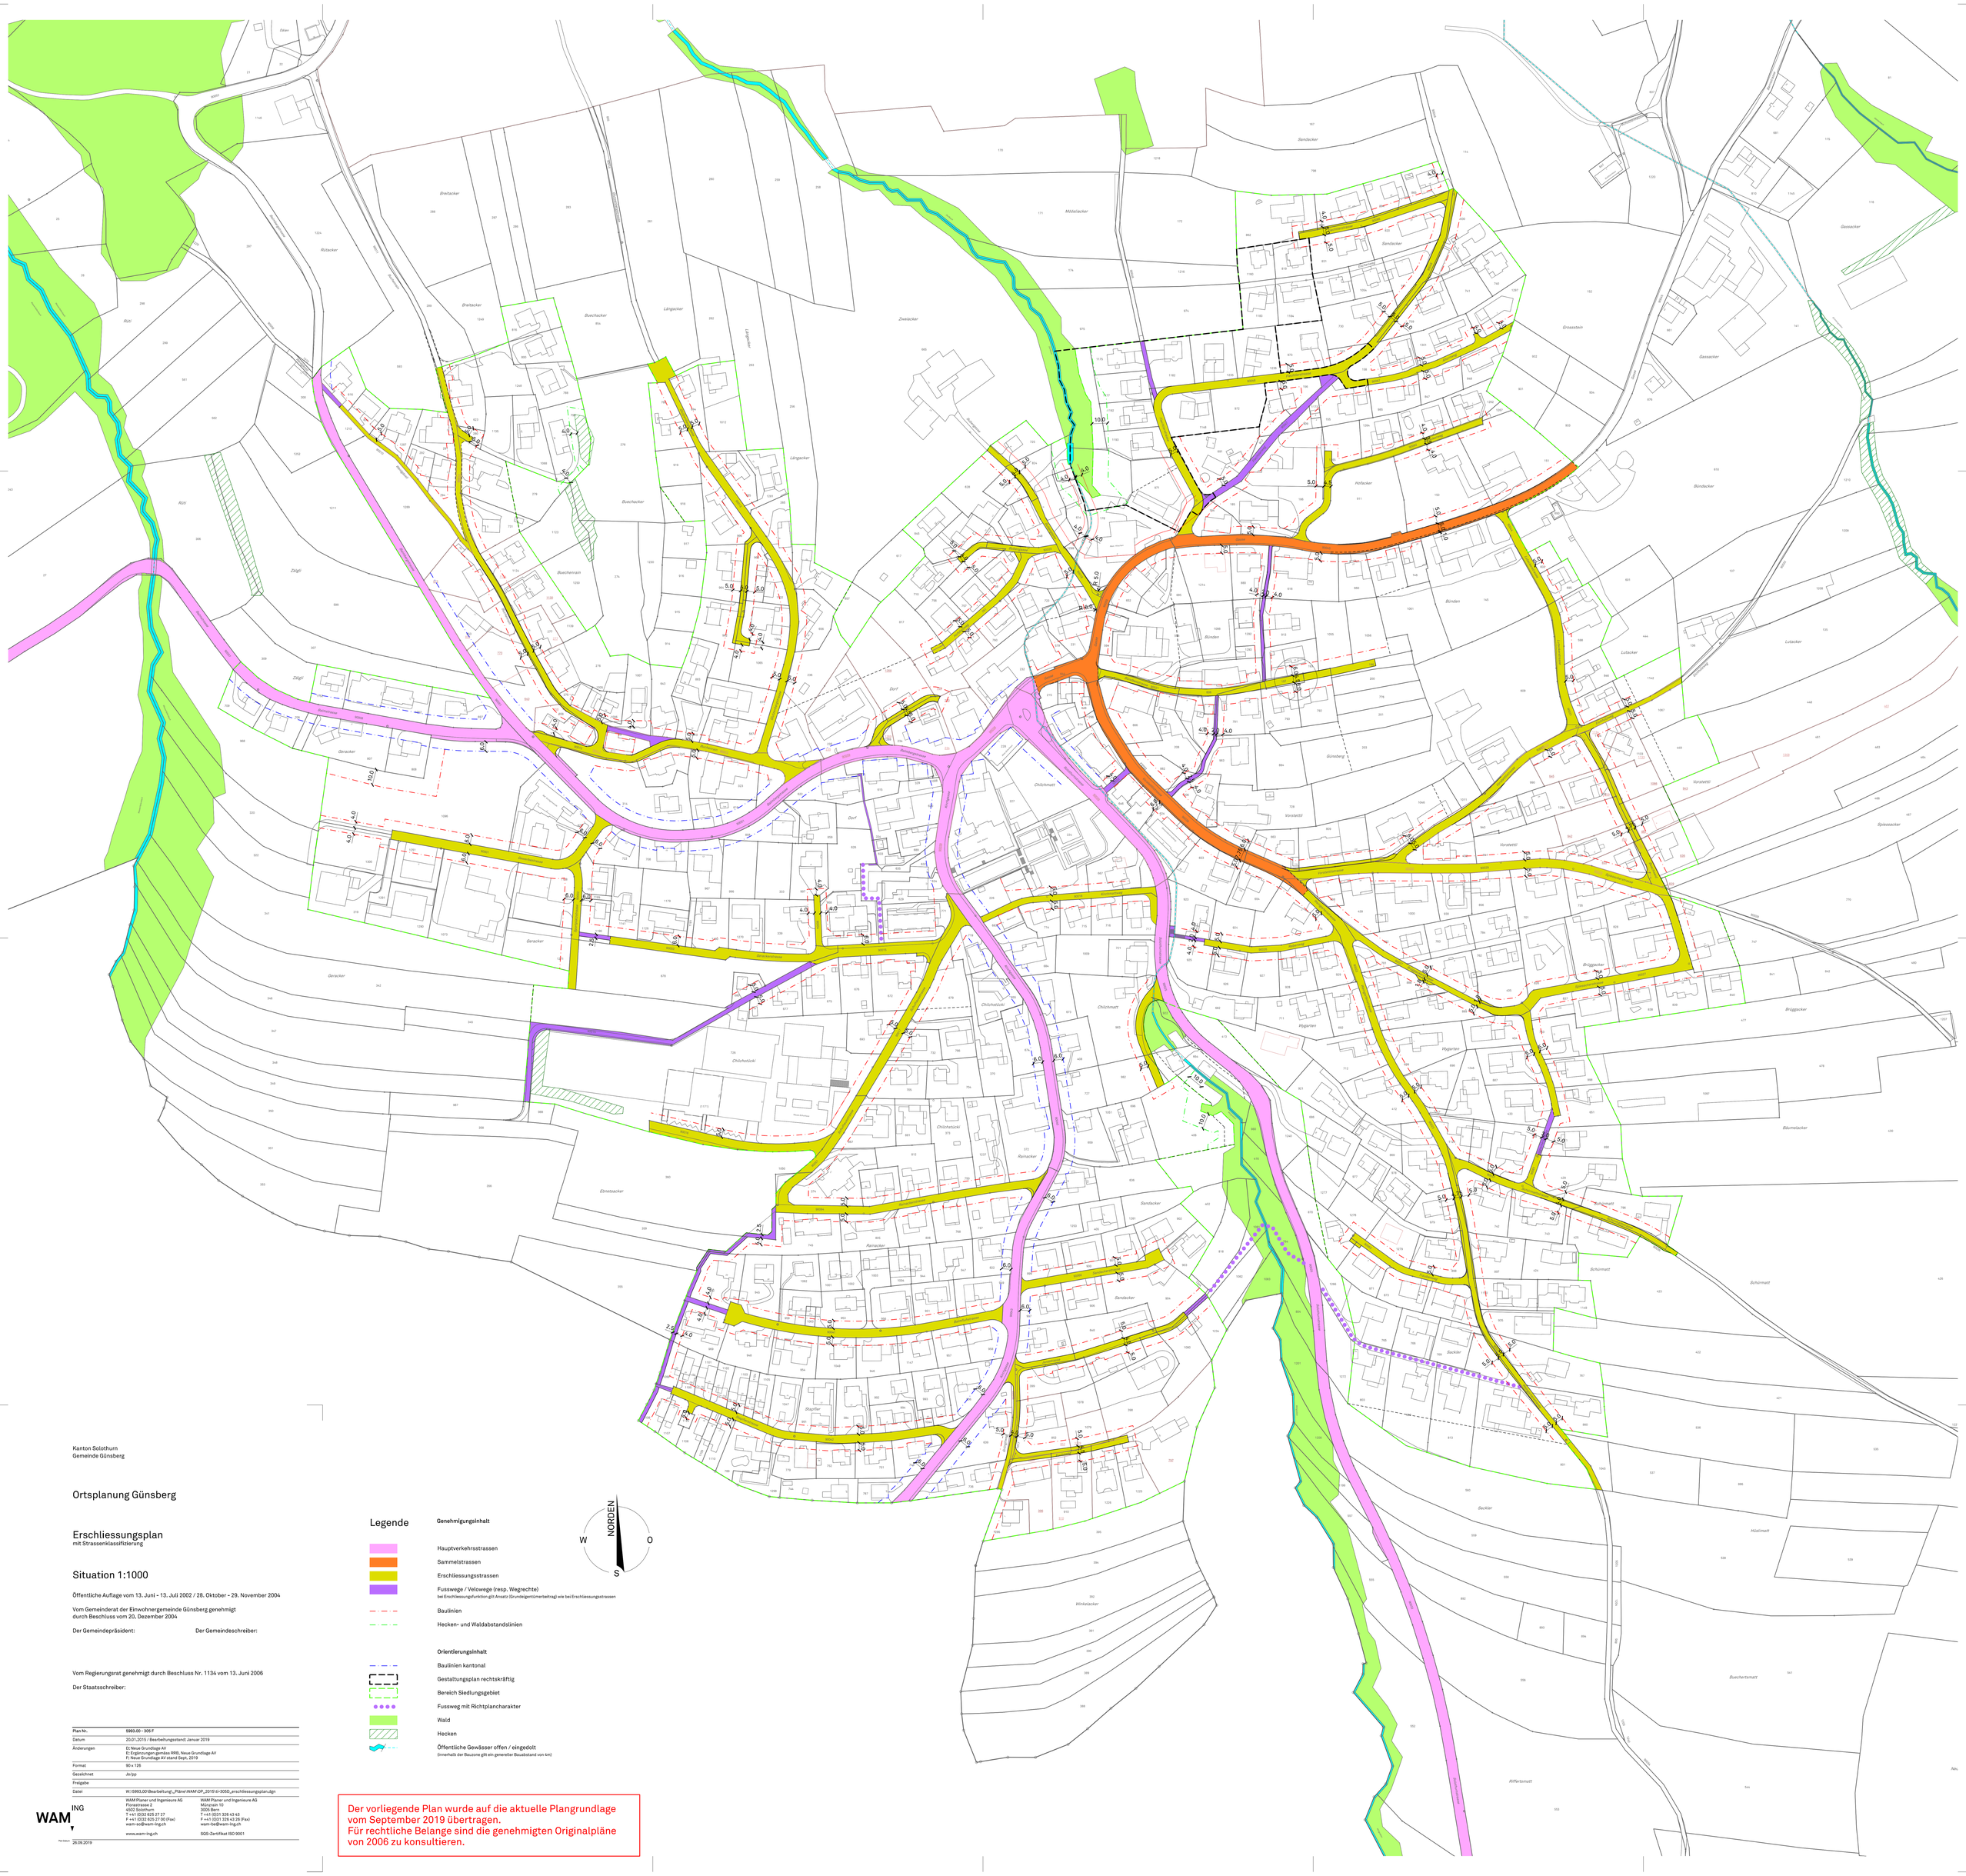

Kanton Solothurn
Gemeinde Günsberg

Ortsplanung Günsberg

Erschliessungsplan
mit Strassenklassifizierung

Situation 1:1000

Öffentliche Auflage vom 13. Juni - 13. Juli 2002 / 28. Oktober - 29. November 2004

Vom Gemeinderat der Einwohnergemeinde Günsberg genehmigt
durch Beschluss vom 20. Dezember 2004

Der Gemeindepräsident: Der Gemeindeschreiber:

Vom Regierungsrat genehmigt durch Beschluss Nr. 1134 vom 13. Juni 2006

Der Staatsschreiber:

Plan Nr.	5993.00 - 305 F
Datum	20.01.2015 / Bearbeitungsstand: Januar 2019
Änderungen	D: Neue Grundlage AV E: Ergänzungen gemäss RRB, Neue Grundlage AV F: Neue Grundlage AV stand Sept. 2019
Format	90 x 126
Gezeichnet	Jo/pp
Freigabe	
Datei	W:\5993.00\Bearbeitung_Pläne\WAM\OP_2015\5-305D_erschliessungsplan.dgn

WAM ING

WAM Planer und Ingenieure AG
Florastrasse 2
4502 Solothurn
T +41 (0)32 625 27 27
F +41 (0)32 625 27 00 (Fax)
wam-so@wam-ing.ch

WAM Planer und Ingenieure AG
Münzrain 10
3005 Bern
T +41 (0)31 326 43 43
F +41 (0)31 326 43 26 (Fax)
wam-be@wam-ing.ch

www.wam-ing.ch

SQS-Zertifikat ISO 9001

Plot Datum
26.09.2019

Legende

Genehmigungsinhalt

- Hauptverkehrsstrassen
- Sammelstrassen
- Erschliessungsstrassen
- Fusswege / Velowege (resp. Wegrechte)
  bei Erschliessungsfunktion gilt Ansatz (Grundeigentümerbeitrag) wie bei Erschliessungsstrassen
- Baulinien
- Hecken- und Waldabstandslinien

Orientierungsinhalt

- Baulinien kantonal
- Gestaltungsplan rechtskräftig
- Bereich Siedlungsgebiet
- Fussweg mit Richtplancharakter
- Wald
- Hecken
- Öffentliche Gewässer offen / eingedolt
  (innerhalb der Bauzone gilt ein genereller Bauabstand von 4m)

NORDEN
W O
S

Der vorliegende Plan wurde auf die aktuelle Plangrundlage vom September 2019 übertragen.
Für rechtliche Belange sind die genehmigten Originalpläne von 2006 zu konsultieren.